



Bestandesaufnahmen

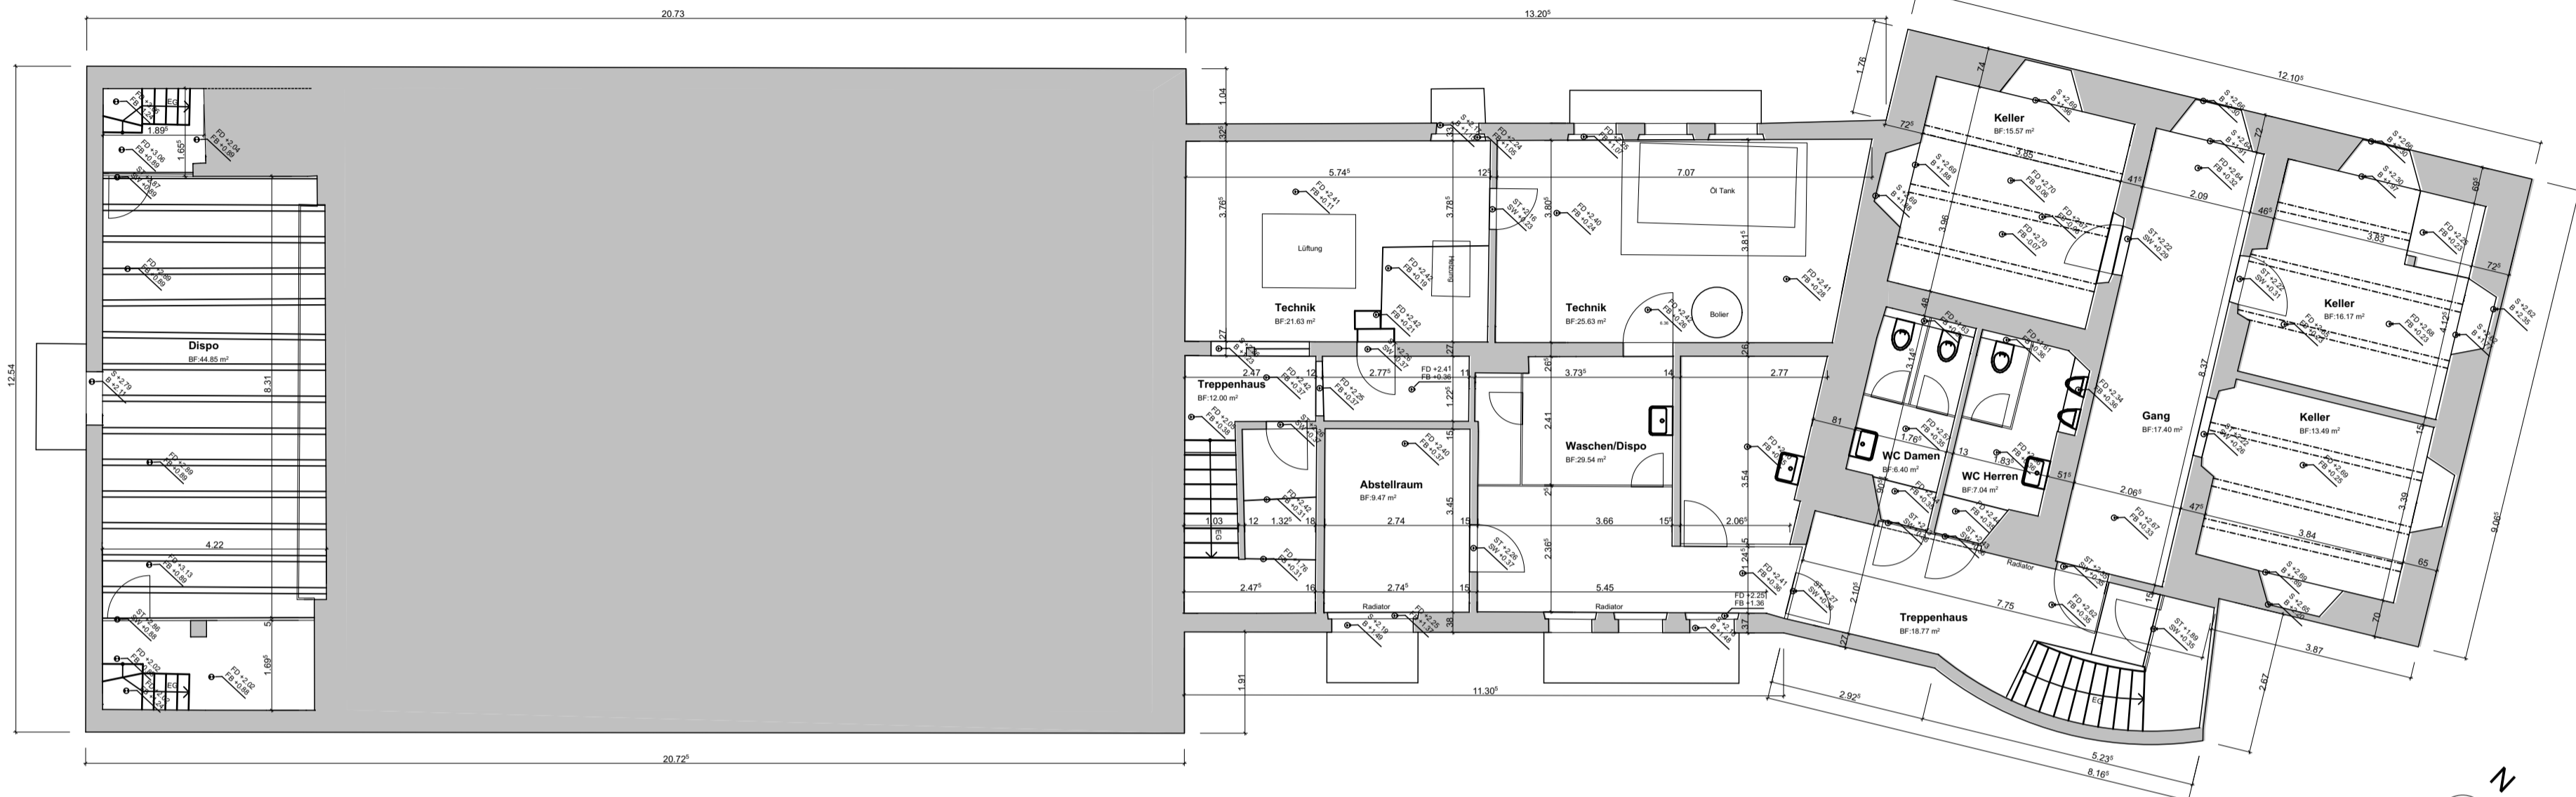

Untergeschoss

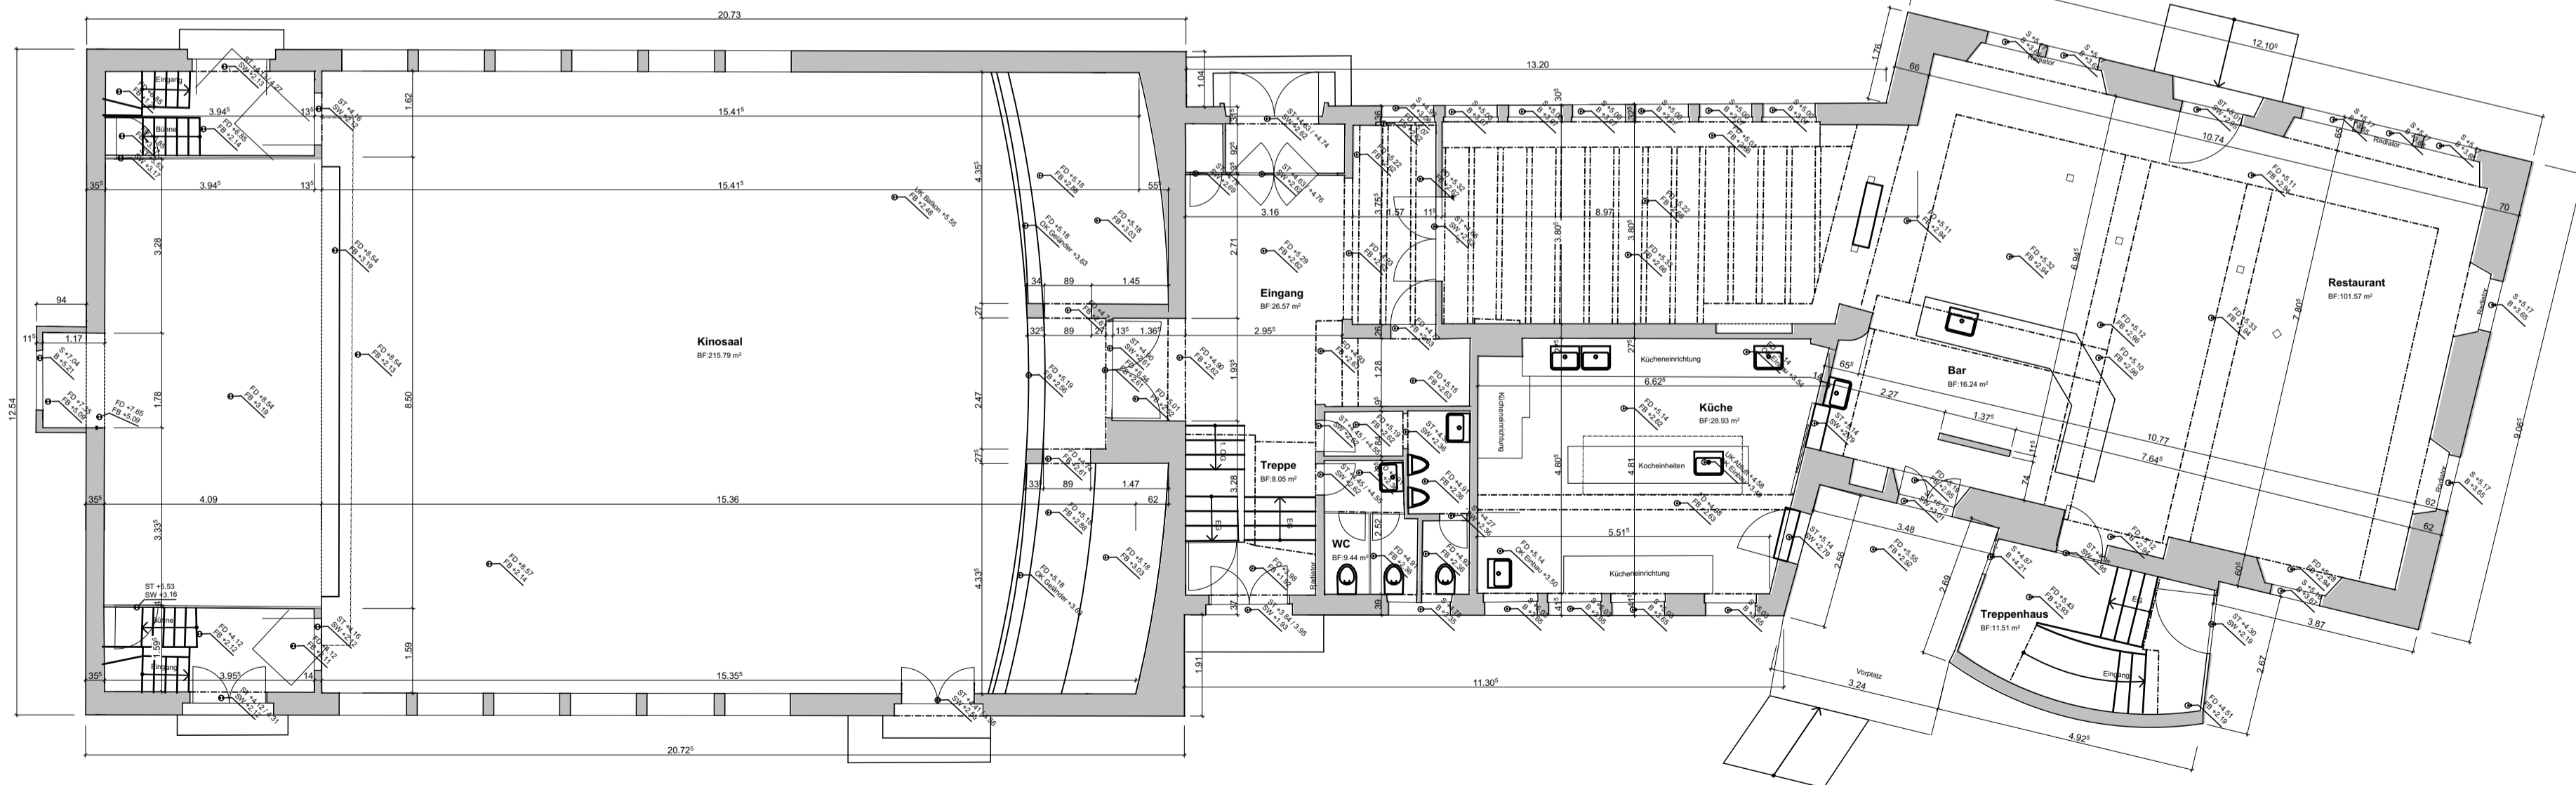

Erdgeschoss